
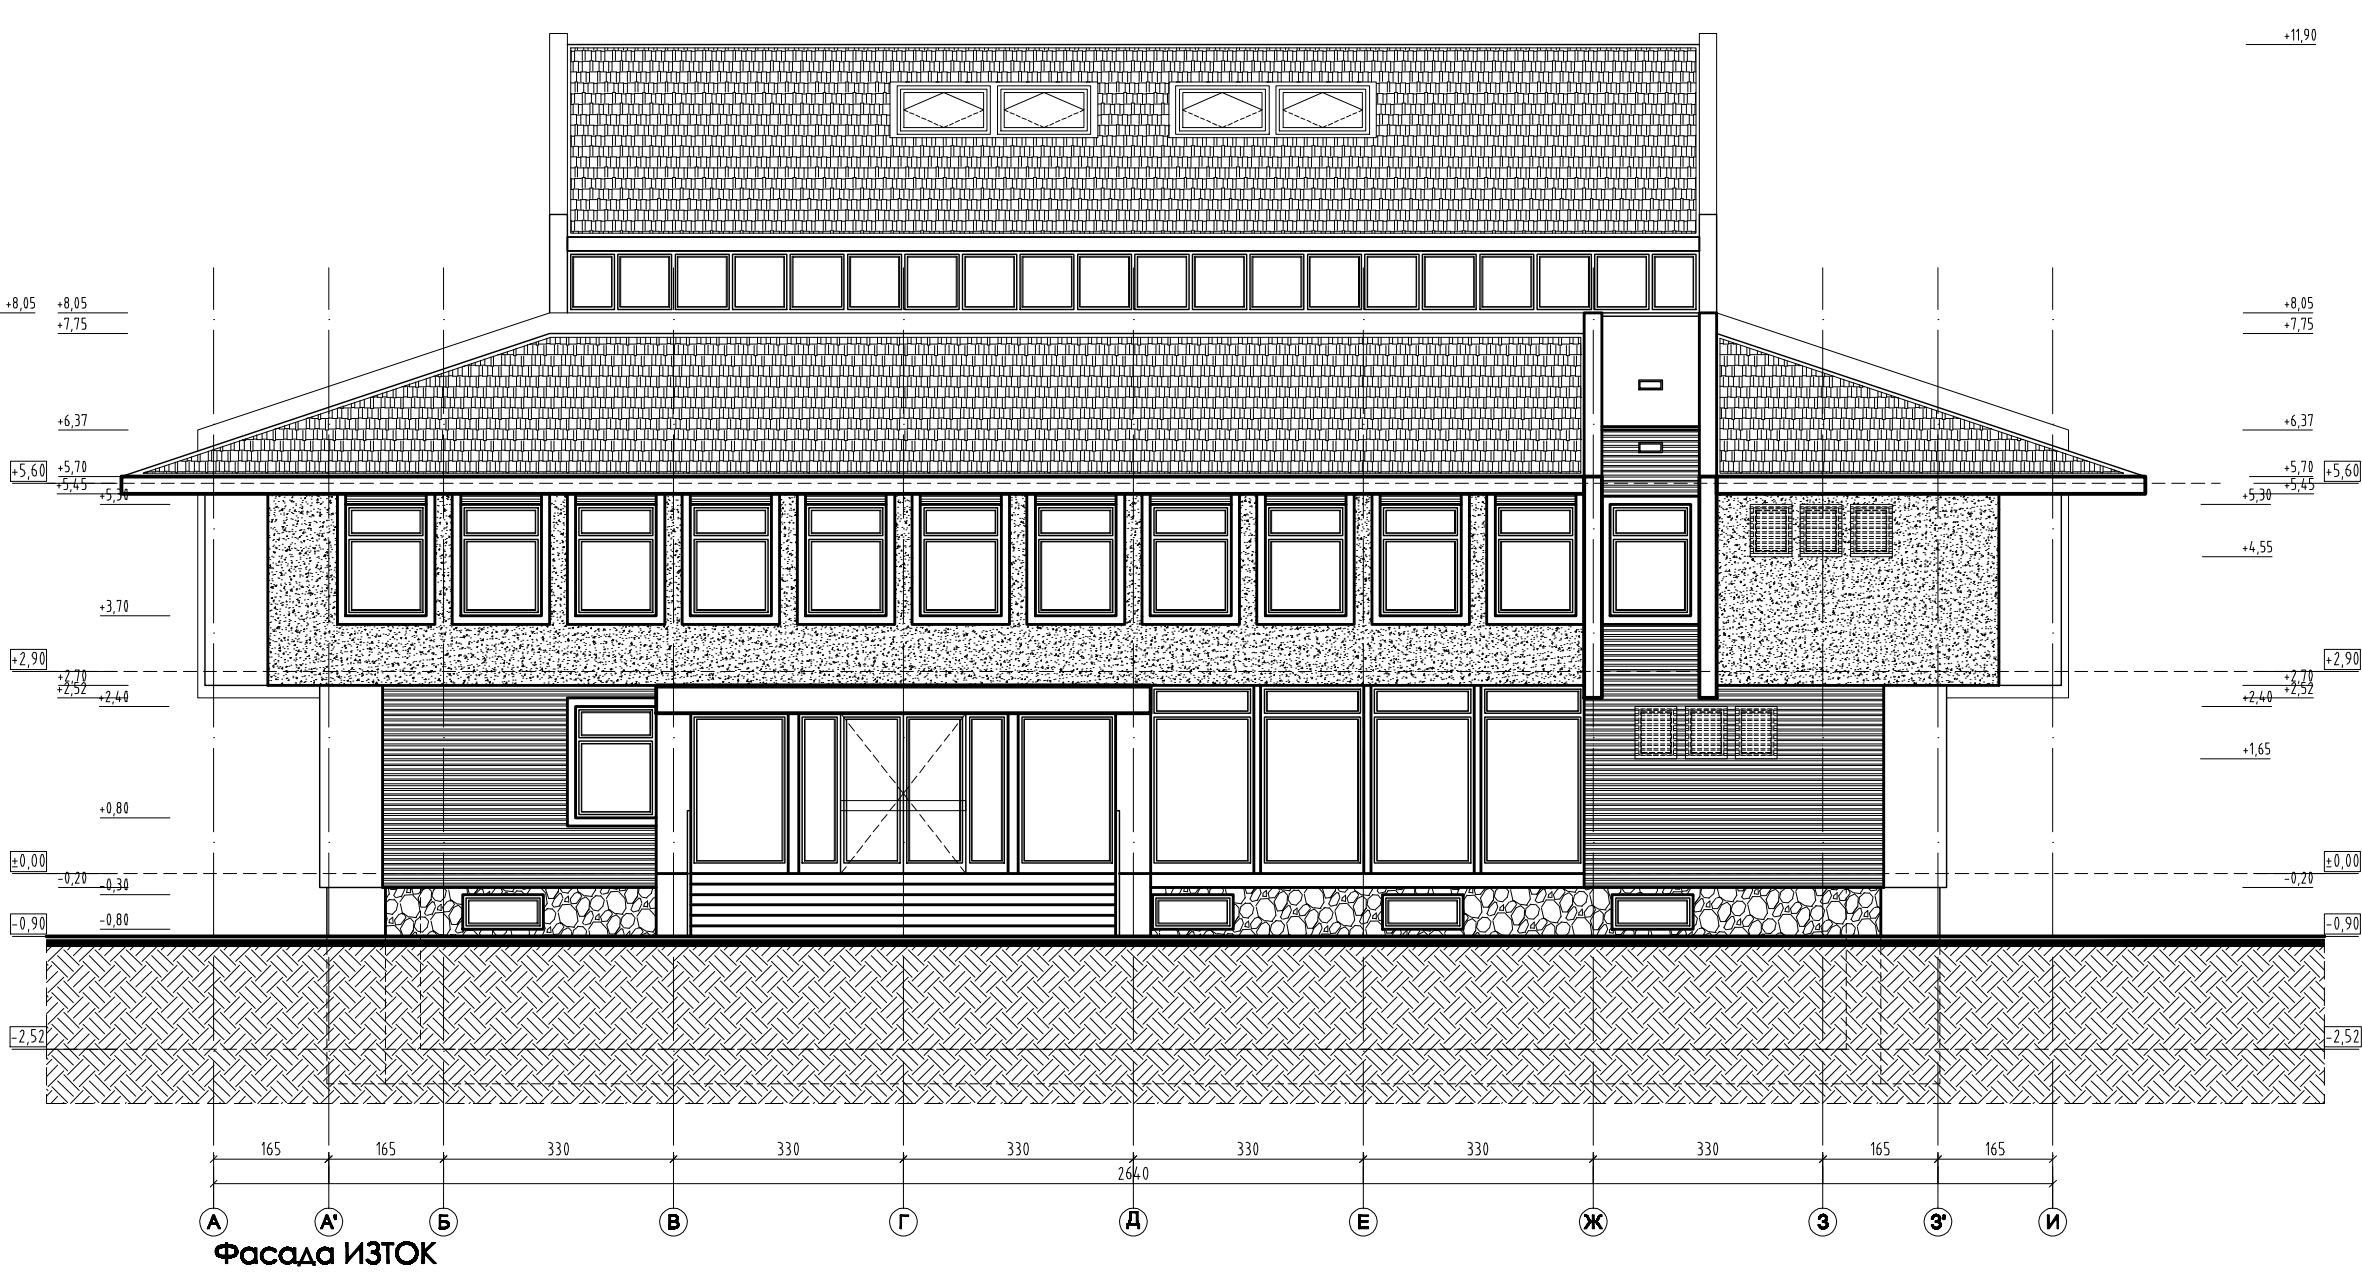
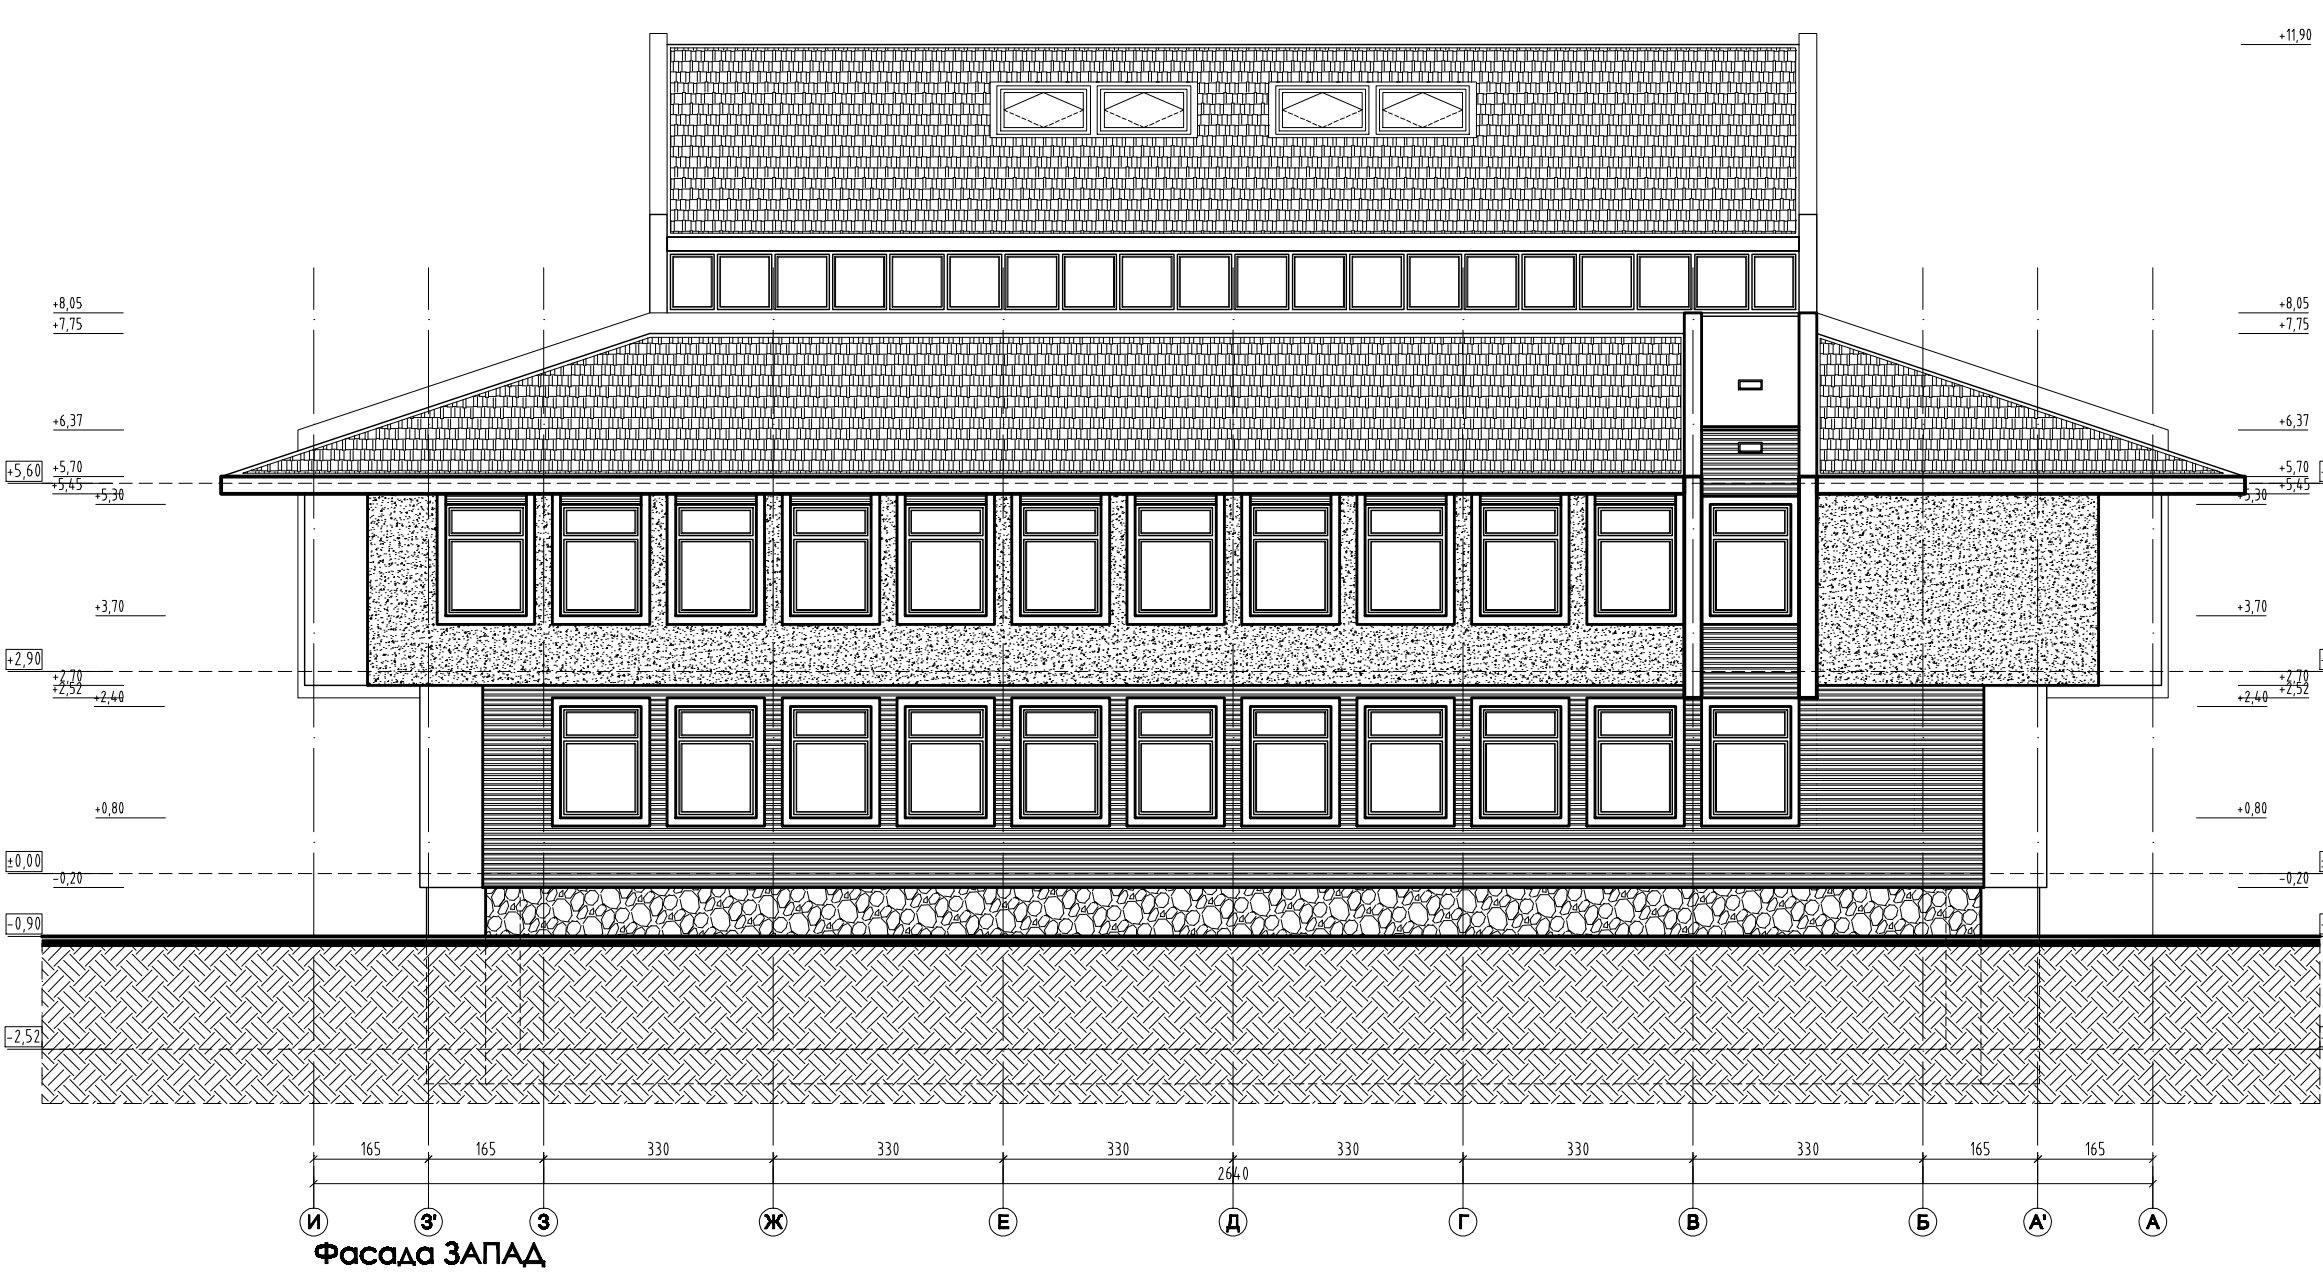
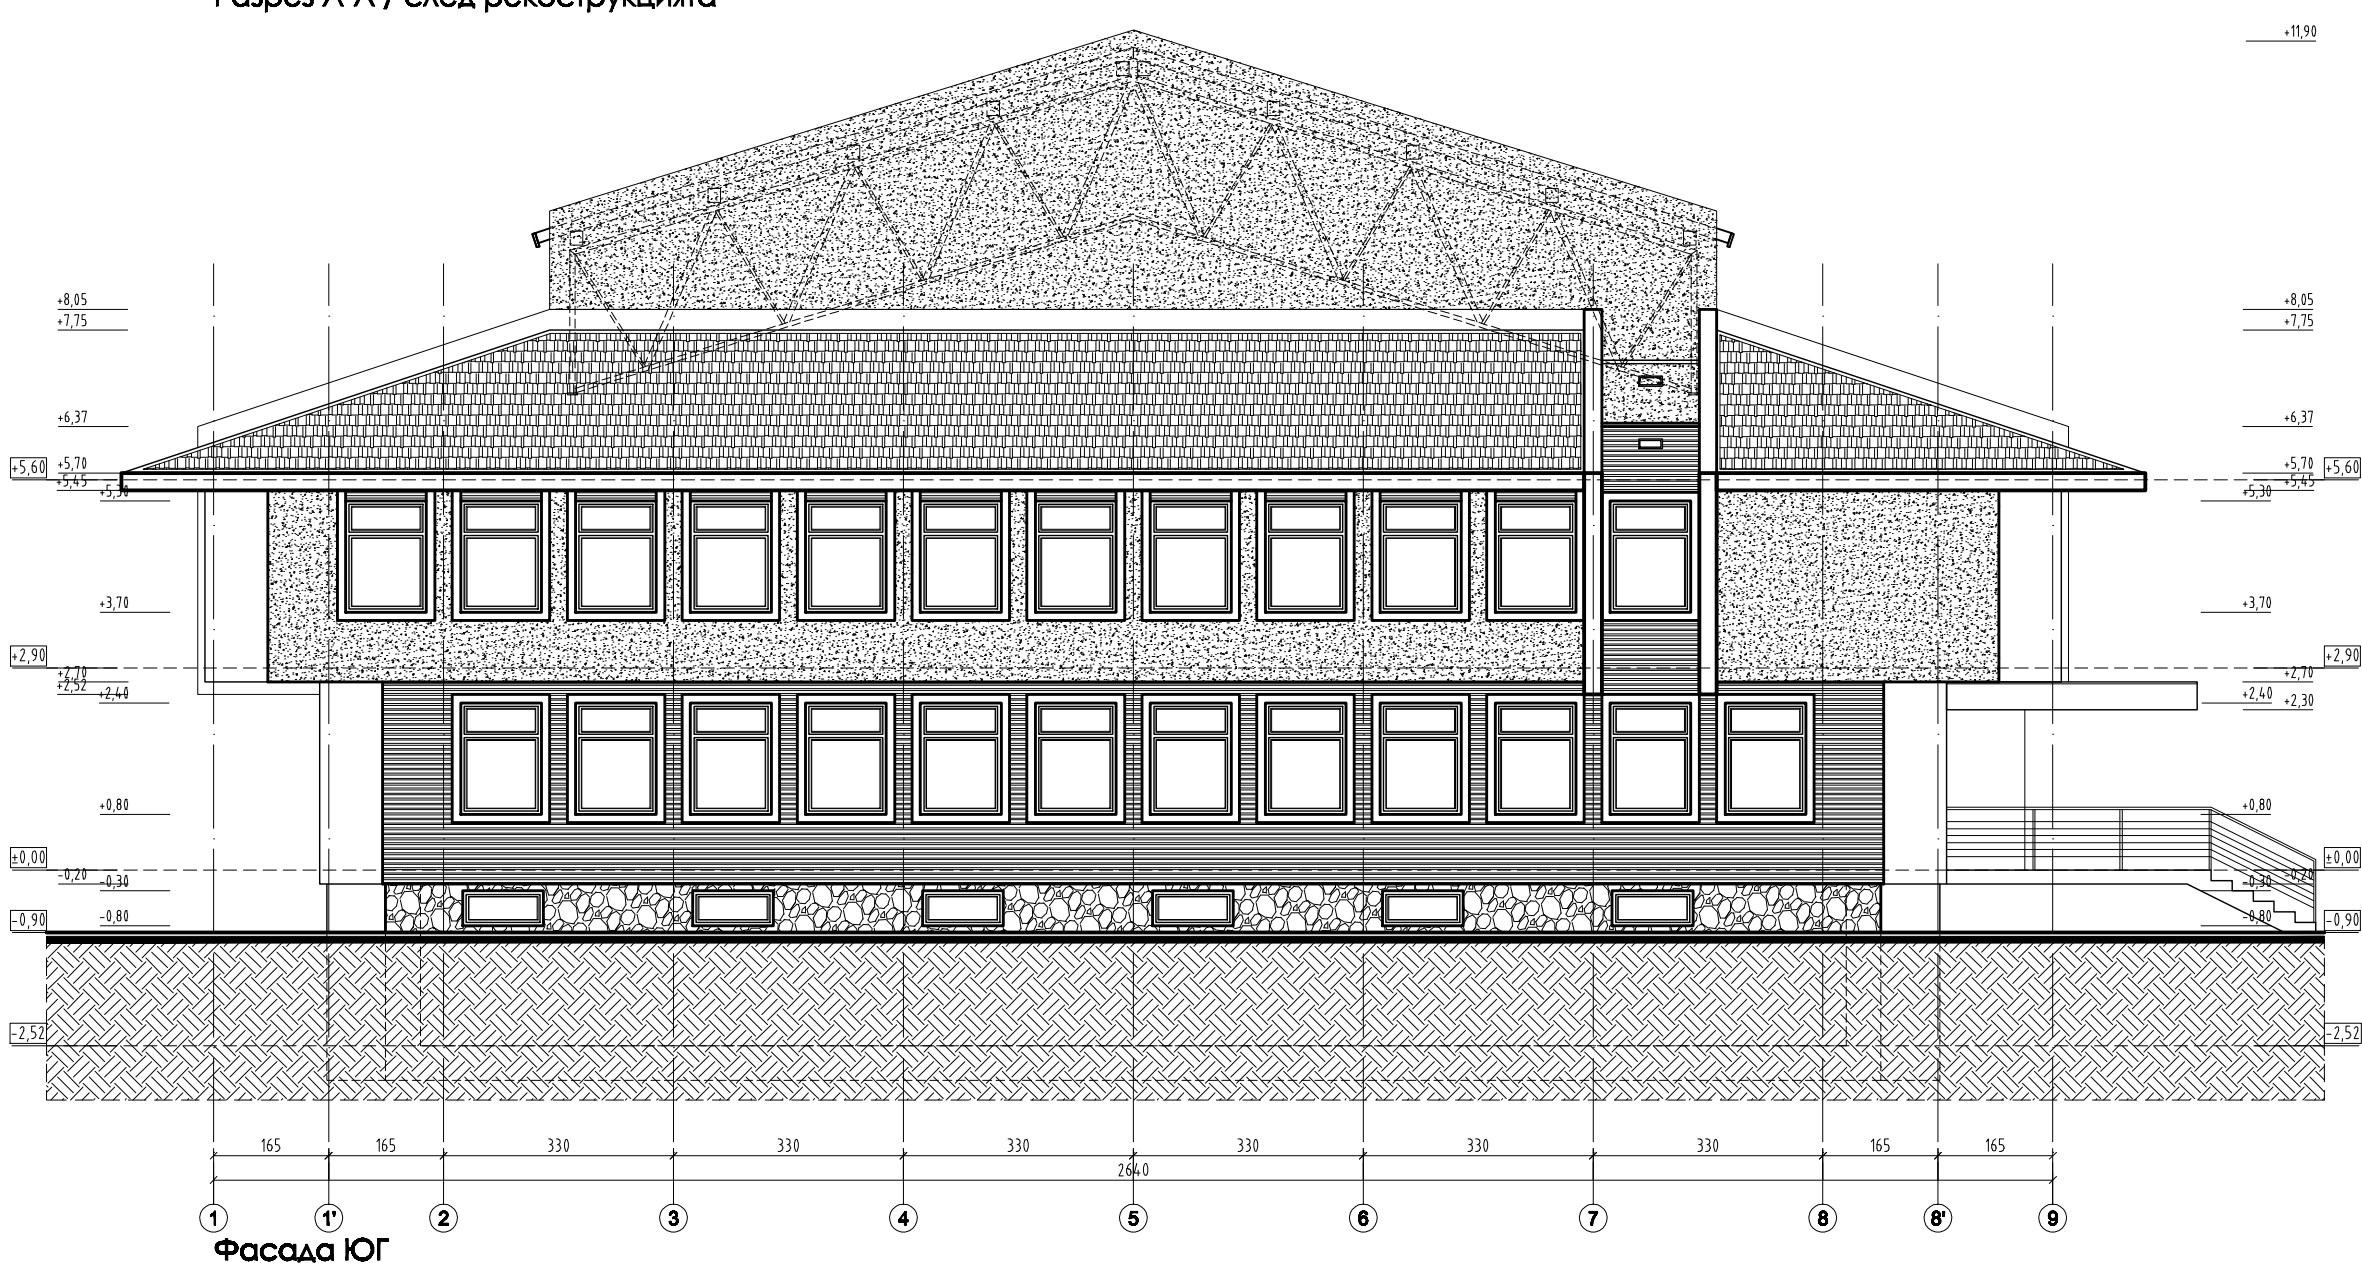


Легенда фасадни материали:

- Керемиди "Мизия"
- Фугирана зидаря
- Бяла пръскана мазилка
- Каменна облицовка
- Дървена дограма
- Метален паралет
- Дъсчена обшивка
- Козирка бидим бетон

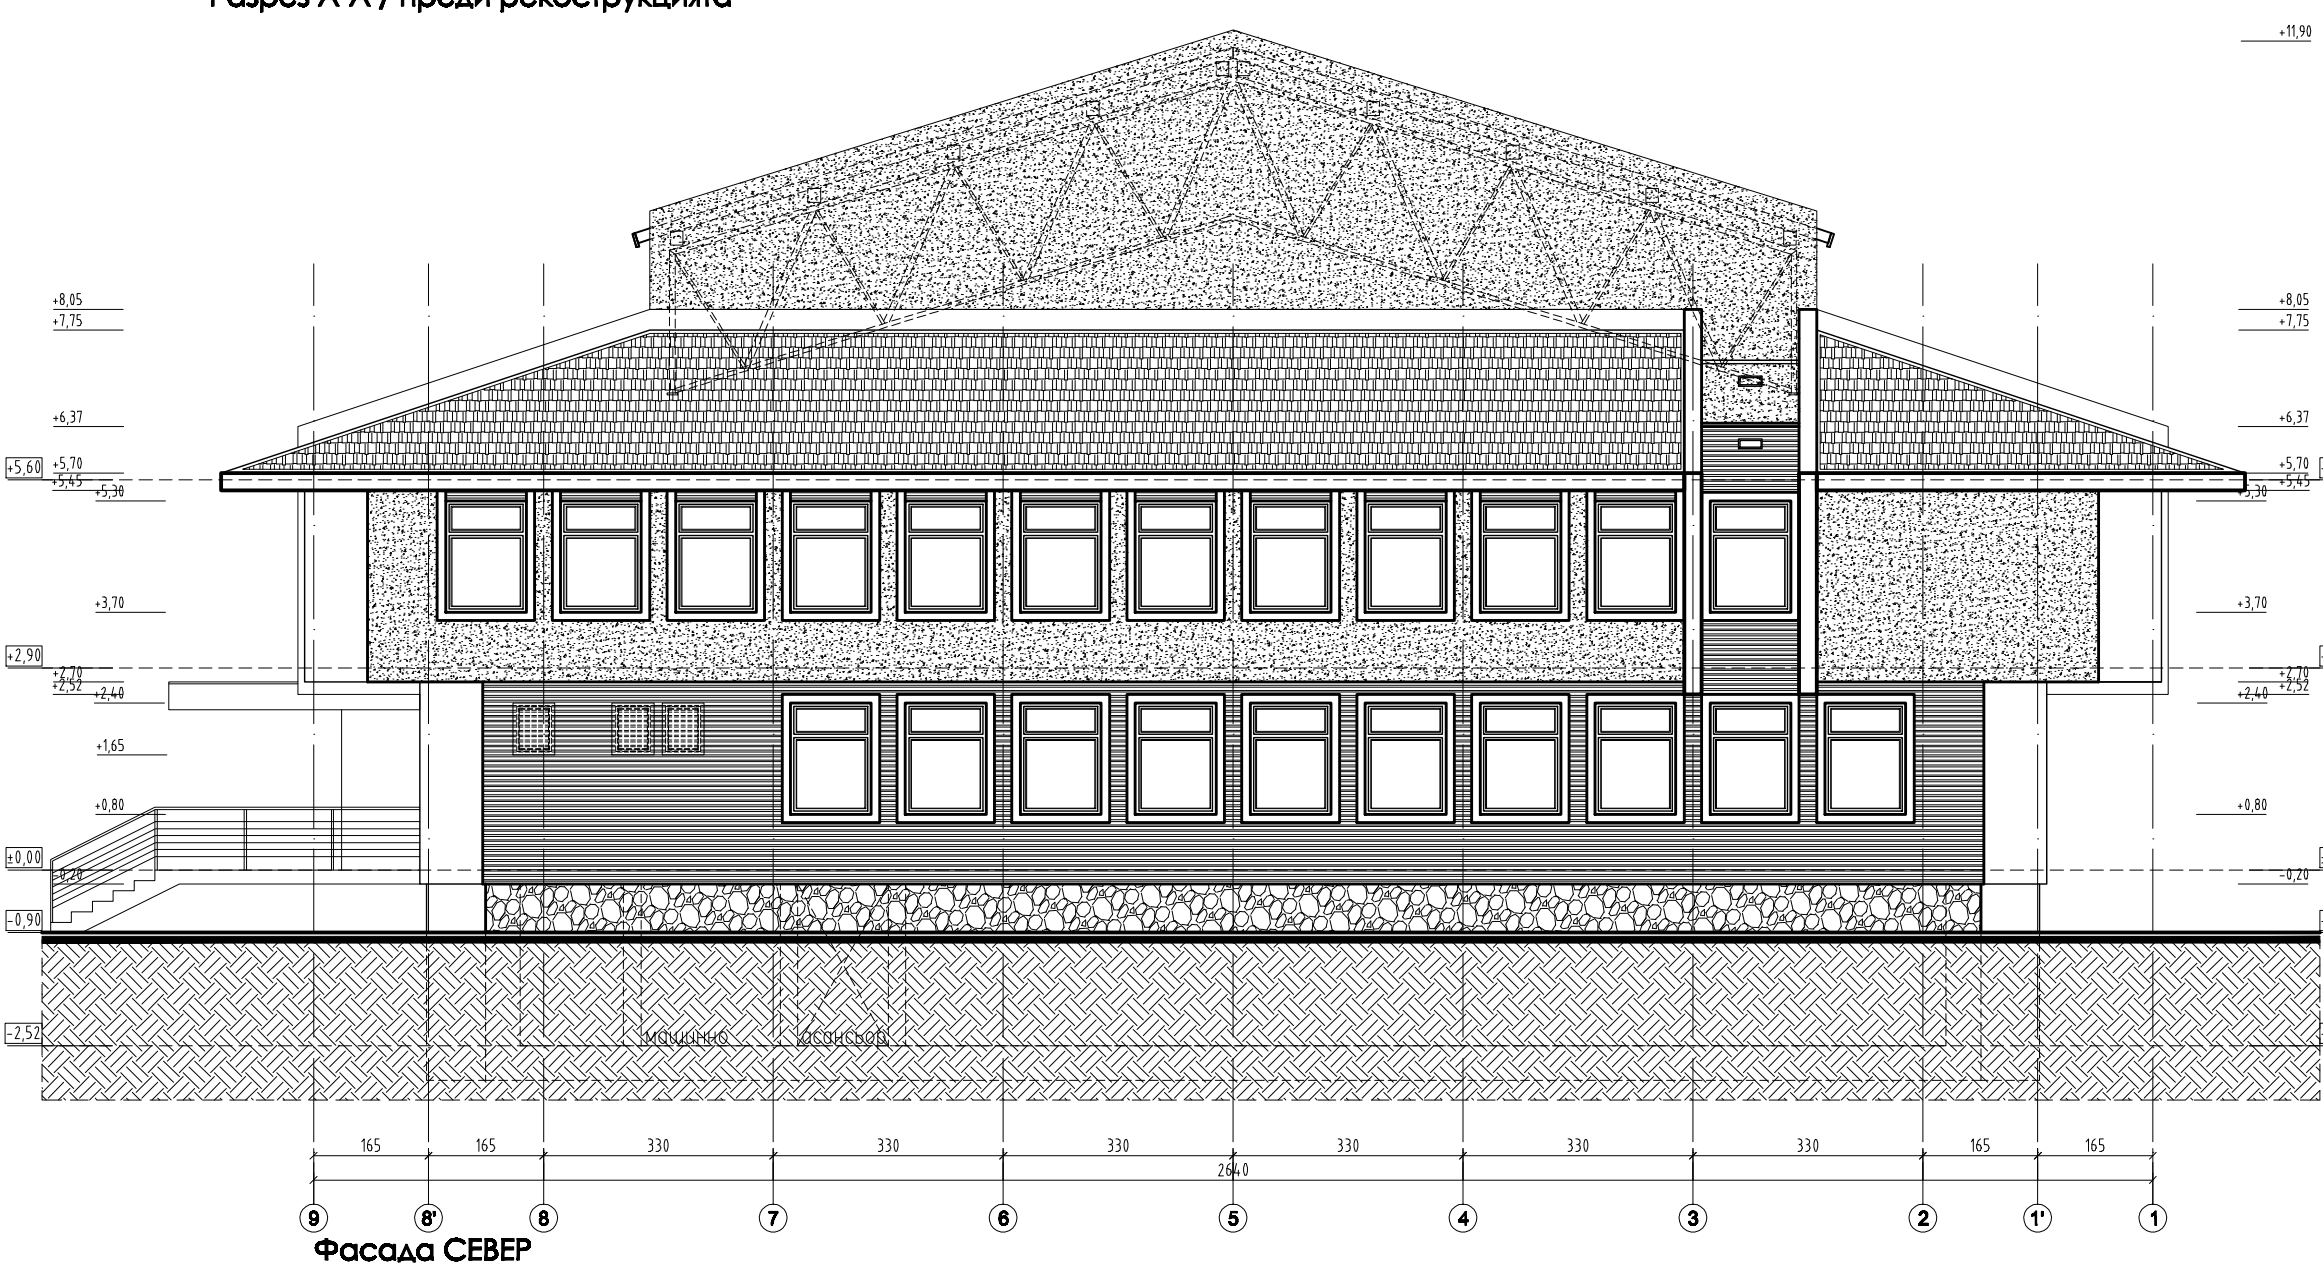

ВЪВЕЖДАНЕ НА ЕНЕРГОЕФЕКТИВНИ МЕРКИ И  
РЕКОНСТРУКЦИЯ НА ПОКРИВ НА СЪЩ.  
АДМИНИСТРАТИВНА СГРАДА НА ТП ДЛС ШЕРБА  
Разрез А-А и Фасади

ИНВЕСТИЦИОНЕН ПРОЕКТ ВЪВЕЖДАНЕ НА ЕНЕРГОЕФЕКТИВНИ МЕРКИ И РЕКОНСТРУКЦИЯ НА ПОКРИВ НА СЪЩ. АДМИНИСТРАТИВНА СГРАДА НА ТП ДЛС ШЕРБА	
МЕСТОПОЛОЖЕНИЕ УПИ I, кв. 17 по плана на с. Горен Чифлик, Община Долни Чифлик, Област Варна	
ВЪЗЛОЖИТЕЛ	ТП ДЛС "ШЕРБА"
СЪГЛАСУВАЛ	ПОДПИС
<div></div> <div>CMC 1113, София, тел. 8700069 Email: cmc@online.bg</div>	
УПРАВИТЕЛ	ПОДПИС
инж. Г. Георгиев	
ПРОЕКТАНТ	ПОДПИС
арх. Д. Евров	
СЪГЛАСУВАЛИ	ПОДПИС
КОНСТР	инж. Г. Георгиев
ЕЛ	...
ПБ	...
ЧАСТ	Архитектура
ФАЗА	ТП
ЧЕРТЕЖ	Фасадни изгледи Разрез А-А
МАЩАБ	1:100
ДАТА	12. 2013
ЛИСТ	3/4